


Чертеж межевания (этап 1) М 1:1000

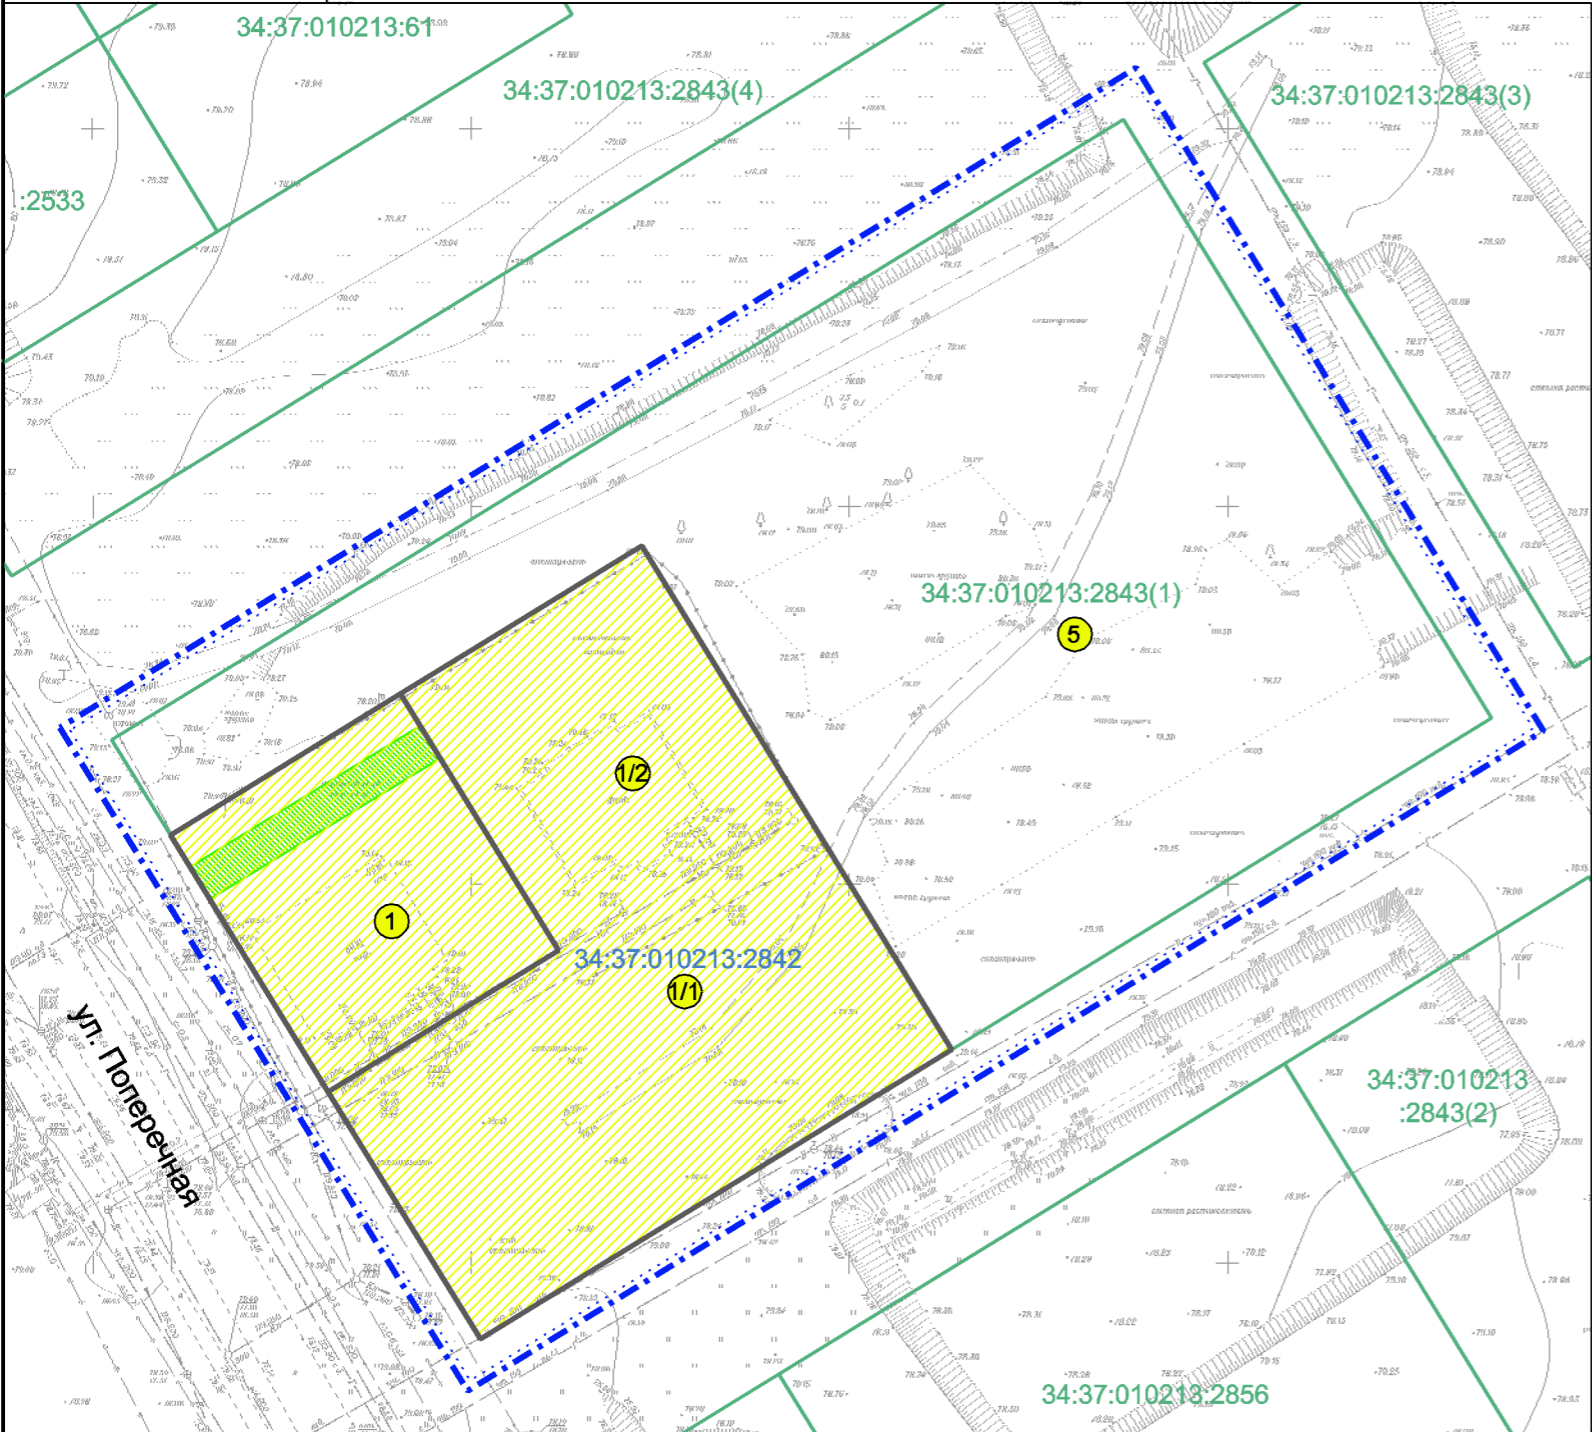

Условные обозначения:

- существующие проектируемые
- граница проекта межевания территории
 - границы зон действия публичных сервитутов
 - номера земельных участков по чертежу межевания территории
- Границы земельных участков:
- границы существующих земельных участков на кадастровом плане территории
 - границы изменяемых земельных участков на кадастровом плане территории
 - границы образуемых земельных участков на кадастровом плане территории

1. Экспликацию земельных участков см. Лист 4
2. Данный чертеж выполнен на топографической съемке М 1 : 500 (планшеты: 23-7в, 23-11а).

							2842 /2023 - ПМТ.МО			
							Проект межевания территории квартала, прилегающего к улице Поперечная, включающего земельные участки 34:37:010213:2842 и 34:37:010213:2843/1 в г. Михайловка Волгоградской области			
	Изм.	Кол.уч	Лист	Недок.	Подп.	Дата				
	ГАП		Захарова				Основная часть проекта межевания территории	Стадия	Лист	Листов
	Разраб.		Захарова					п	1	
							Чертеж межевания (этап 1) М 1:1000	ИП Захарова М. А.		
	Н. контр.		Захарова							