


# Чертеж межевания (этап 2) М 1:1000

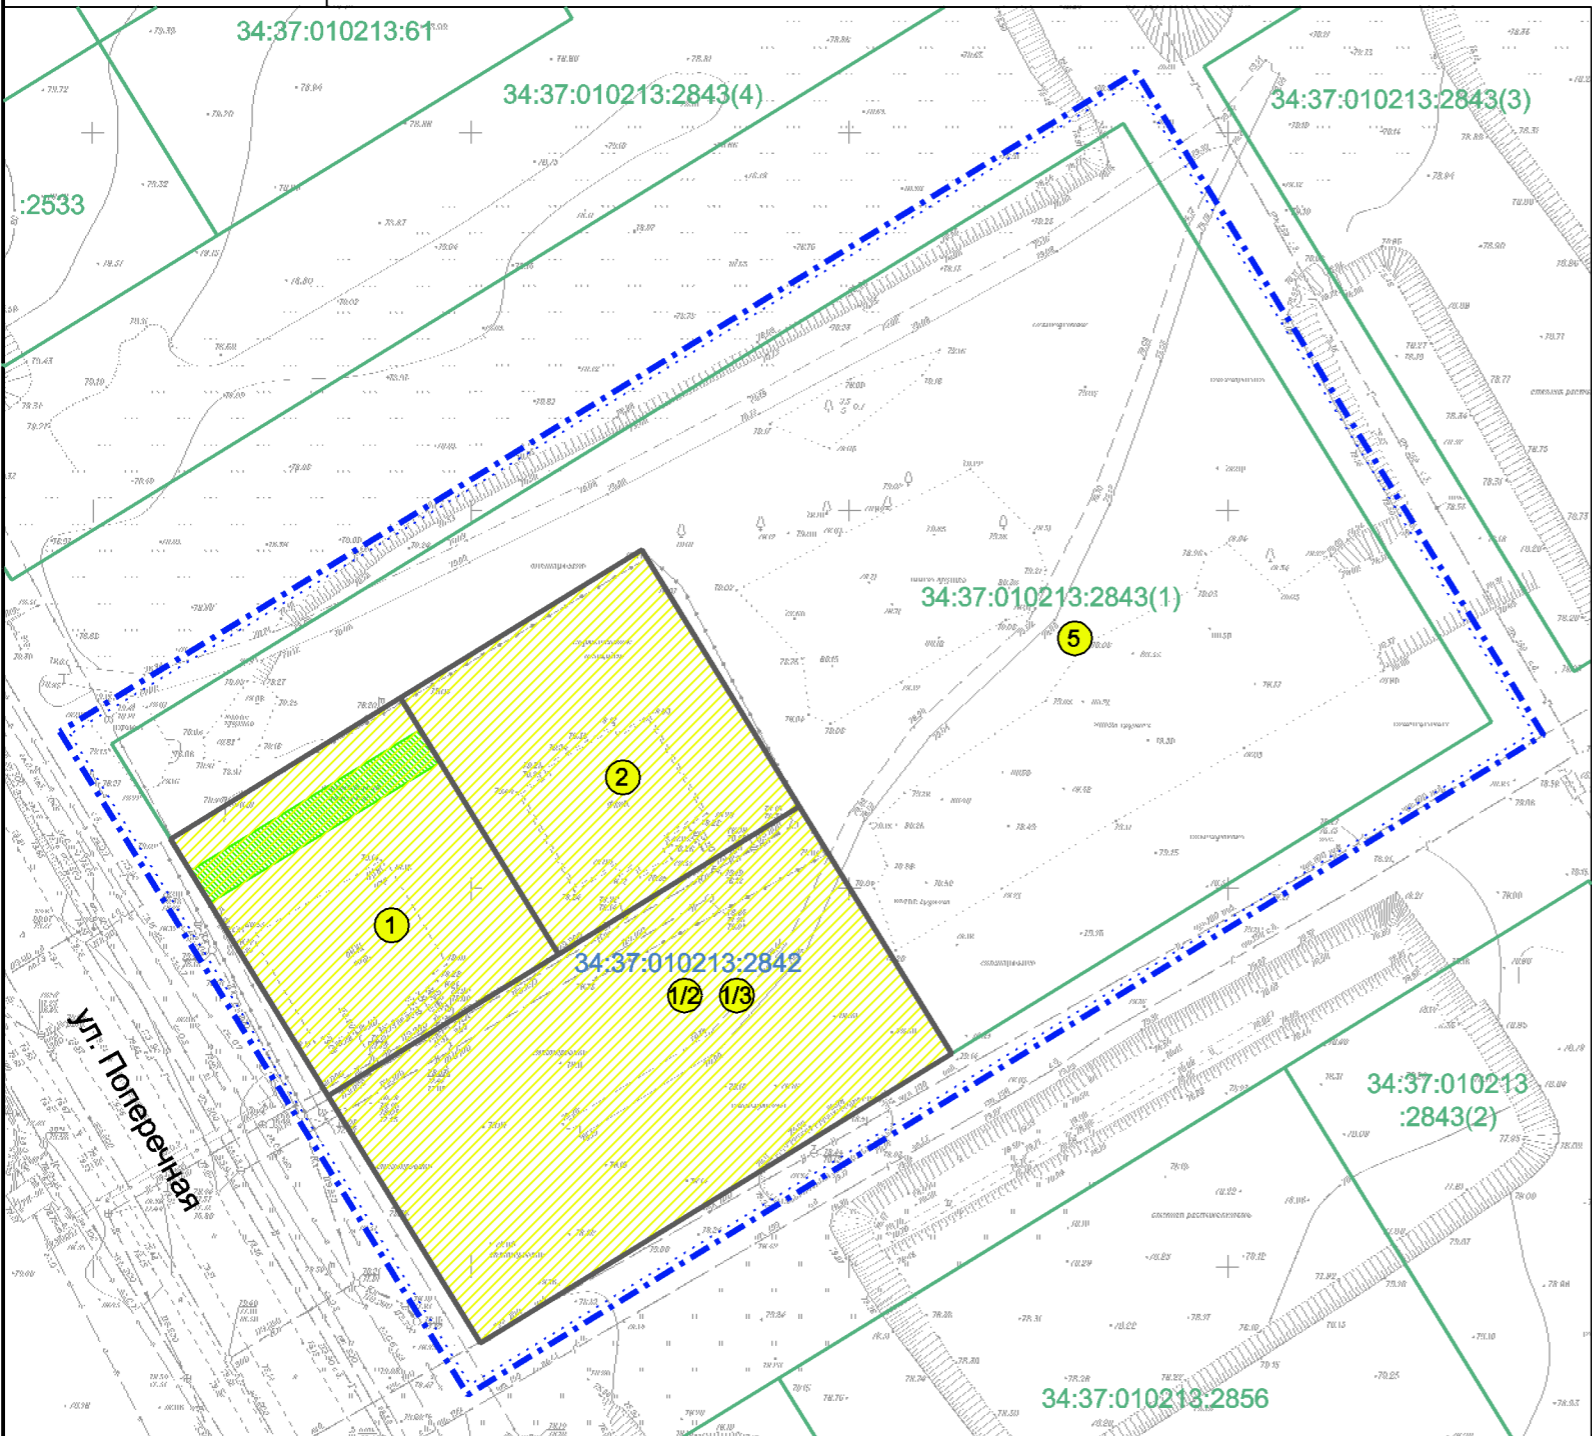

## Условные обозначения:

- существующие проектируемые
- граница проекта межевания территории
  - границы зон действия публичных сервитутов
  - номера земельных участков по чертежу межевания территории
- Границы земельных участков:
- границы существующих земельных участков на кадастровом плане территории
  - границы изменяемых земельных участков на кадастровом плане территории
  - границы образуемых земельных участков на кадастровом плане территории

1. Экспликацию земельных участков см. Лист 4  
2. Данный чертеж выполнен на топографической съемке М 1 : 500 (планшеты: 23-7в, 23-11а).

|  |           |        |          |        |       |      |  |                   |      |        |
|--|-----------|--------|----------|--------|-------|------|--|-------------------|------|--------|
|  |           |        |          |        |       |      | 2842 /2023 - ПМТ.МО  |                   |      |        |
|  |           |        |          |        |       |      | Проект межевания территории квартала, прилегающего к улице Поперечная, включающего земельные участки 34:37:010213:2842 и 34:37:010213:2843/1 в г. Михайловка Волгоградской области |                   |      |        |
|  | Изм.      | Кол.уч | Лист     | Недок. | Подп. | Дата |  |                   |      |        |
|  | ГАП       |        | Захарова |        |       |      | Основная часть проекта межевания территории  | Стадия            | Лист | Листов |
|  | Разраб.   |        | Захарова |        |       |      |  | П                 | 2    |        |
|  |           |        |          |        |       |      | Чертеж межевания (этап 2)<br>М 1:1000  | ИП Захарова М. А. |      |        |
|  |           |        |          |        |       |      |  |                   |      |        |
|  |           |        |          |        |       |      |  |                   |      |        |
|  |           |        |          |        |       |      |  |                   |      |        |
|  | Н. контр. |        | Захарова |        |       |      |  |                   |      |        |